

Република Србија
ОПШТИНА ЧАЈЕТИНА
Општинска управа
Одсек за урбанизам
Број: РОР-САЈ-6645-ЛОСН-2/2018
Заводни број: 353-70/2018-03
05.04.2018. године
31310 Чајетина, улица: Александра Карађорђевића, број: 34.

Општинска управа општине Чајетина, Одсек за урбанизам поступајући по захтеву Томић /Павле/ Милијане, из [REDACTED], заводни број: 353-70/2017-03, од 22. марта 2018. године, за издавање локацијских услова за изградњу **складишта**, на катастарској парцели број: 1430/4, у КО Чајетина, на основу чланова 53а, 54, 55, 56 и 57 Закона о планирању и изградњи („Службени гласник РС“, број 72/2009, 81/2009- *исправљен*, 64/2010- *одлука УС*, 24/2011, 121/2012, 42/2013- *одлука УС*, 50/2013- *одлука УС*, 98/2013- *одлука УС*, 132/2014 и 145/2014;- у даљем тексту Закон) и члана 12 Правилника о поступку спровођења обједињене процедуре електронским путем („Службени гласник РС“, број 113/2015, 96/2016 и 120/2017;- у даљем тексту Правилник) издаје

ЛОКАЦИЈСКЕ УСЛОВЕ
за изградњу складишта,
на катастарској парцели број: 1430/4, у КО Чајетина

потребне за израду пројекта за грађевинску дозволу у складу са планским основом који чини „План генералне регулације насељеног места Чајетина (седиште општине) са насељеним местом Златибор- II фаза“ („Службени лист Општине Чајетина“, број 12/2013- у даљем тексту План).

Саставни део ових локацијских услова је Идејно решење (број техничке документације: ИДР-20180312-1), које је доставио подносилац захтева, а које је израђено од стране ЗОРАН ПАВЛОВИЋ ПР БИРО ЗА ПРОЈЕКТОВАЊЕ ГИТЕР ИНЖЕЊЕРИНГ ЧАЈЕТИНА, из Чајетине, улица: Светосавска, број: 8., 31310 Чајетина, Чајетина, Златиборски округ, где је одговорно лице пројектанта и главни пројектант Идејног решења планиране изградње Павловић М. Зоран, дипл. грађ. инж. са лиценцом број 310 N447 14 и одговорни пројектант Идејног решења планиране изградње Гобељић Д. Милица, дипл. инж. арх. са лиценцом број 300 M665 13.

А. ГРАЂЕВИНСКА ПАРЦЕЛА

1. Грађевинска парцела се формира у оквиру катастарске парцеле број: 1430/4, у КО Чајетина, површине 10213 m², која се налази на потесу/улици Очка гора.

2. На парцели не постоје изграђени објекти.

3. Просторна целина:	I- Чајетина
Функционална зона:	1.- Урбано подручје
Функционални блок:	1.8- Урбано подручје-префирерија

4. Намена грађевинске парцеле:

- претежна намена: **становање** (насељско (*породично, вишепородично, мешовито, викенд*), традиционално (*еко, етно, рурално*), профитабилно (*рентално, тајм шеринг, за закуп*), специфично (*уметничко, универзитетско, рехабилитационо, спортско-рекреативно*), резиденцијално (*ексклузивно, елитно, еколошко*)),

- пратећа намена: **производња** (пољопривредна производња (*ливада-биље, шуме, њиве, воћњаци, повртњаци, сточарство, пчеларство*), производна производња (*индустрија, занатство,*

мануфактура, складиштење, фарме), пословна продукција (трговина, агенција, сајам, вашар)) и

- допунска намена: **рекреација** (зелене површине (защитно зеленило, парк-шума, парк), спортске површине (терени, полигони, базени и купалишта, затворени терени, спортске хале и центри), рекреативне стазе и површине (пешичке стазе, шетне стазе, бициклическе стазе, планинарске стазе, зимске-ски стазе, стазе за санкање, стазе за клизање, јахачке стазе, површине за лов и риболов)).

5. Индекс изграђености: максималан/за продукцију-производњу/:

пољопривредну продукцију:

0,55,

производну продукцију:

0,70,

пословну продукцију:

1,10,

на основу Идејног решења:

0,18.

Могуће је грађење објекта до максималног индекса изграђености грађевинске парцеле.

У обрачун индекса изграђености улазе сви објекти на грађевинској парцели.

Б. ПРАВИЛА ГРАЂЕЊА

1. Намена објекта је: затворено складиште/специјализовано складиште затворено с најмање три стране зидовима или преградама/преко 1.500 m² или П+1/складиште.

2. Типологија објекта је: слободностојећи.

3. Категорија објекта: В

Класификациони број: 125222

На основу Правилника о класификацији објекта („Службени Гласник РС“, број 22/2015).

4. Спратност објекта: максимална:

П+2,

на основу Идејног решења:

П+2.

- Спратност је дефинисана највећим дозвољеним бројем етажа и преко тог броја није дозвољено градити већи број етажа.

- Сутерен је простор који може имати карактеристике стамбене и пословне намене и бити укопан до 1.00 m, а налази се испод нивоа приземља. Односно, то је простор који је укопан до 50% свог волумена у попречном и подужном профилу у зависности од нагиба терена.

- Подрум је укопани део грађевине (укопан више од 1.00 m) чији се простор налази испод нивоа приземља, односно сутерена.

5. Висинска регулација је одређена означеном спратношћу.

- Висинска регулација се одређује на основу максималне спратности. Под дозвољеном спратношћу се сматра спратност при којој највиши („последњи“) спрат јесте највиши потпуни спрат укључујући и спратове са косим равнима (тј. спратове са елементима поткровља при чему простор који има одлике таванског не улази у спратност).

- Уколико објекат има поткровље онда је поткровна етажа последња надземна етажа.

- Тавански простор који се користи за становање, туризам, пословање, услуге и слично, сматра се корисним простором и као такав рачуна се као етажа у оквиру дозвољене спратности. Уколико тавански простор није предвиђен као користан простор онда исти не улази у спратност и не може се накнадно променити његова намена у користан простор у функцији становања, туризма, пословања и слично.

- Просечна спратна висина износи 3.00 m.

- Градња изнад допуштене спратности је забрањена, док је нижа спратност дозвољена.

- За одређене објекте, поготово у приземним етажама које нису намењене становању, могуће је одредити и већу спратну висину уз услов да се тиме не омогућава увећавање прописаног броја дозвољених етажа за одређену зону и намену.

6. Зона дозвољене градње:

Регулација грађевине према јавном простору:

(Под јавним простором подразумевају се улица, јавна стаза, јавни приступ, трг).

- Дата грађевина може бити постављена са повлачењем од 3.00 m у односу на уличну регулациону линију, при чему је могуће образовати мању предбашту са ниским растињем. Испусти (балкони, терасе, еркери и слично) на спратовима грађевина могу се препустити до 1.00 m у односу на дату грађевинску линију.
- Дата грађевина може бити постављена са повлачењем од 6.00 m у односу на уличну регулациону линију, при чему је могуће образовати предње паркиралиште управно на осу улице или већу предбашту са великим растињем (дрвеће). Испусти (балкони, терасе, еркери и слично) на спратовима грађевина могу се препустити до 1.00 m у односу на дату грађевинску линију.
- У свим претходним случајевима постављања грађевине на уличну грађевинску линију не постоје ограничења за постављање отвора (прозора, француских балкона и врата).

Регулација грађевине према суседној парцели:

- Дата грађевина може бити постављена са минималним повлачењем од 2.00 m- 3.00 m у односу на бочну регулациону линију, при чему је могуће ка датој страни отворити мале прозоре на најмањој могућој висини парапета од 1.80 m. Забрањено је образовање испуста.
- Дата грађевина може бити постављена са повлачењем од 3.00 m у односу на бочну регулациону линију, при чему је могуће ка датој страни отворити нормалне прозоре са уобичајеном висином парапета (0.90 m- 1.10 m), односно отворити француски балкон. Забрањено је образовање испуста и отварање улазних врата.
- Дата грађевина може бити постављена са повлачењем више од 3.00 m у односу на бочну регулациону линију, при чему је могуће ка датој страни отворити све врсте отвора (прозори, француски балкон, врата, улазна врата) и испуста (балкони, терасе, еркери и слично), при чему испусти морају бити постављени до најмање 3.00 m удаљености од бочне регулационе линије.

***Зона дозвољене градње, према Плану, дата је графичким прилогом,
који је саставни део ових локацијских услова.***

*Координате аналитичко-геодетских тачака урбанистичко-регулационих линија-
у свему графичком прилогу Плана-
Графички прилог број 1.7. Урбанистичка регулација*

<i>Редни број аналитичко-геодетске тачке</i>	<i>Y координата аналитичко-геодетске тачке</i>	<i>X координата аналитичко-геодетске тачке</i>
<i>agm1</i>	7 396 453,0843	4 845 820,3173
<i>agm2</i>	7 396 454,1997	4 845 819,6422
<i>agm3</i>	7 396 449,9031	4 845 817,4487
<i>agm4</i>	7 396 453,4467	4 845 815,2432
<i>agm5</i>	7 396 446,5517	4 845 814,4271
<i>agm6</i>	7 396 452,6220	4 845 810,4257
<i>agm7</i>	7 396 445,1554	4 845 813,1688
<i>agm8</i>	7 396 441,8758	4 845 810,2132
<i>agm9</i>	7 396 415,2900	4 845 790,0600
<i>agm10</i>	7 396 376,6830	4 845 760,6338
<i>agm11</i>	7 396 352,3155	4 845 729,0601
<i>agm12</i>	7 396 428,8291	4 845 655,0431
<i>agm13</i>	7 396 431,0464	4 845 652,6680
<i>agm14</i>	7 396 465,2085	4 845 665,3426
<i>agm15</i>	7 396 456,4199	4 845 739,5596

***Услови изградње у заштитном појасу и појасу контролисане изградње
државног пута IБ-реда: Ужице- Нова Варош /IБ-23/:***

Предметна катастарска парцела се својим деловима налази у заштитном појасу и појасу контролисане изградње државног пута IБ-реда: Ужице- Нова Варош /IБ-23/:

На основу Закона о јавним путевима („Службени гласник РС“, број 101/2005, 123/2007, 101/2011, 93/2012 и 104/2013- у даљем тексту Закон о јавним путевима), члана 29., става 1., тачке 2., **заштитни појас осталих државних путева I реда**, дефинише површину уз ивицу земљишног појаса, на спољну страну, чија је ширина одређена следећом мерном јединицом, а служи за заштиту јавног пута и саобраћаја на њему:

остали државни путеви I реда _____ $D = 20,00 \text{ m}$.

Ова димензија у погледу ширине заштитног појаса, примењује се и у насељима, осим ако је другачије одређено просторним, односно урбанистичким планом.

Према члану 28., Закона о јавним путевима, у заштитном појасу поред јавног пута ван насеља, забрањена је изградња грађевинских и других објеката, као и постављање постројења, уређаја и инсталација, осим изградње саобраћајних површина пратећих садржаја јавног пута, као и постројења, уређаја и инсталација који служе потребама јавног пута и саобраћаја на јавном путу.

У заштитном појасу из става 1., овог члана, може да се гради, односно поставља, водовод, канализација, топловод, железничка пруга и други сличан објекат, као и телекомуникациони и електро-водови, инсталације и слично, по претходно прибављеној сагласности управљача јавног пута, која садржи саобраћајно-техничке услове.

Појас контролисане изградње јесте површина са спољне стране, од границе заштитног појаса, на којој се ограничава врста и обим изградње објеката, која је исте ширине као заштитни појас /у датом случају: $D = 20,00 \text{ m}$ / и која служи за заштиту јавног пута и саобраћаја на њему. У појасу контролисане градње је забрањено отварање рудника, каменолома и депонија отпада и смећа.

Према члану 30., Закона о јавним путевима, **изградња у појасу контролисане изградње дозвољена је на основу донетих просторних и урбанистичких планова који обухватају тај појас.**

7. Габарит објекта мора бити у оквиру зоне дозвољене градње и степена изграђености утврђених овим локацијским условима.

- Грађевинска линија јесте линија на, изнад и испод површине земље и воде до које је дозвољено грађење основног габарита објекта.

- Грађевине затечене испред грађевинске линије у тренутку израде Плана не могу се обнављати нити надзијивати, већ се могу само инвестиционо одржавати. Када нису одређене унутрашње грађевинске линије, грађевине треба поставити у складу са правилима грађења на парцелама и дозвољеним урбанистичким параметрима.

Габарит објекта-на основу Идејног решења:

60,00 m × 25,00 m.

8. Максимална бруто развијена грађевинска површина објеката на парцели:

за пољопривредну продукцију:

5.617,15 m²,

за производну продукцију:

7.149,10 m²,

за пословну продукцију:

11.234,30 m²,

БРГП-на основу Идејног решења:

1.822,01 m².

- Бруто развијена грађевинска површина (БРГП) јесте збир површина свих надземних етажа зграде, мерених у нивоу подова свих делова објекта- спољне мере ободних зидова (са облогама, парапетима и оградама). У бруто развијену грађевинску површину не рачунају се површине у оквиру система двоструких фасада, стакленика, површине које чине термички омотач зграде. У бруто развијену грађевинску површину не обрачунава се, код хетерогених зидова, дебљина термоизолације преко 5.00 cm, а код хомогених зидова, дебљина зида већа од 30.00 cm, уз постизање правилником прописаних услова енергетске ефикасности зграда.

- Плански дефинисана бруто развијена грађевинска површина (БРГП) је највећа дозвољена, обавезујућа је и преко ње се не може градити.

- Исказана БРГП, подразумева **искључиво** површину надземних етажа грађевина и сутерен, подрум и сви видови подрумских (подземних) етажа, **не улазе у бруто развијену грађевинску површину.**

9. Кота приземља грађевине:

- Не може бити виша од 1.20 m од највише коте нивелете јавне површине испред улаза у грађевину. Приземље грађевине и сви улази у грађевину требало би да буду издигнути најмање 0.30 m изнад тла, из разлога спречавања неповољних последица од задржавања снега и других падавина на тлу.

Кота приземља-на основу Идејног решења:

±0,00 m/901,30 mnn.

10. Општа правила за примену архитектонских облика и организације простора:

- Архитектуром објеката треба тежити стварању јединственог, савременог архитектонског и ликовног израза препознатљивог кроз облике које проистичу из архитектонског наслеђа подручја, уз примену природних и традиционалних материјала. Обликовање планираних објеката мора бити усклађено са контекстом у коме објекат настаје, предвиђеном наменом и основним принципима развоја.

- Природни материјали: У складу са климатским условима и традицијом овог подручја, за грађевине је обавезна примена природних материјала, пре свега камена, дрвета, косог крова и покривача од шиндре, чиме ће се очувати амбијенталне вредности подручја и формирати јединствени карактер простора, односно „дух места“.

11. Кровна конструкција:

- Све грађевине треба по правилу градити са поткровљем или таванским простором, односно косим кровом; овај услов проистиче из препоручених услова укровљавања под стрмим углом (30°- 60°), што је везано за климатске прилике планинских подручја.

- У случају косог крова кровне баце могу заузимасти највише 50% кровне равни у фронталној пројекцији како се не би изгубио смисао косог крова.

Минимални нагиб кровних равни треба да задовољи статички прорачун кровне конструкције, срачунате према важећим правилницима.

Максимална дужина препуста крова, у хоризонталној пројекцији, зависи од статичког прорачуна кровне конструкције, срачунате према важећим правилницима.

Нагиб крова-на основу Идејног решења:

6°.

12. Није дозвољена изградња:

- у зони између грађевинске и регулационе линије, осим у случају изградње партерних објеката попут паркинг места и слично,

- на земљишту намењеном за јавне колске и пешачке површине, на јавном зеленилу и парковским површинама,

- на простору где би могла да се угрози животна средина (рељеф, визууре, геомеханичка својства тла, водотоци и слично), наруше основни услови живљења суседа или сигурност суседних грађевина.

13. Сеизмички услови: Објекат предвидети за VIII (осми) степен сеизмичности.

- Због климатских прилика, пожељно је обезбедити да грађевине имају велике наткривене тремове.

14. Термичка заштита: Термичку заштиту предвидети за II (другу) климатску зону.

15. Неопходан степен комуналне опремљености грађевинског земљишта за просторну целину I- Чајетина, који је потребан за издавање локацијских услова и грађевинске дозволе је:

- директан приступ јавној површини-улици,
- прикључак на водоводну инфраструктурну мрежу,
- прикључак на канализациону инфраструктурну мрежу,
- прикључак на електроенергетску инфраструктурну мрежу.

В. УСЛОВИ УРЕЂЕЊА ПРОСТОРА

При планирању и изградњи простора неопходно је примењивати важећи Правилник о техничким стандардима планирања, пројектовања и изградње објеката, којима се осигурава несметано кретање и приступ особама са инвалидитетом, деци и старим особама („Службени гласник РС“, број 22/2015).

1. Паркирање возила:

- Обавеза сваког корисника и инвеститора је да у оквиру своје урбанистичке (или катастарске) парцеле стационира возила према стандардима који су прописани уз отворене могућности да то разреши на различите начине:

- на слободној површини парцеле,
- подрумска гаража (у једном или више нивоа, а у складу са геотехничким условима),
- сутеренска гаража,
- паркирање на плочама изнад сутерена и/или подрума,
- изградња спратних гаража, ако за то постоје неопходни услови и програмски захтеви.

- Приликом решавања питања паркирања неопходно је испоштовати обавезан минималан проценат озелењености парцеле.

- Основни стандарди за будуће стање, код доградње и нове стамбене и друге изградње, на једно паркинг место, по делатностима износе:

- породични стамбени објекти 1 стан,
- вишепородични стамбени објекти 1 стан,
- стамбени објекти 1 стан,
- трговине 65 m² бруто површине,
- канцеларије 30 m² бруто површине,
- спортске дворане, стадиони, спортски терени 10 гледалаца.

За појединачне објекте паркинг простор се решава у оквиру припадајуће грађевинске парцеле према прописаним стандардима.

Укупан број паркинг места: 20 паркинг места у оквиру предметне катастарске парцеле- на основу Идејног решења.

2. Озелењеност парцеле:

На парцелама предвиђеним за изградњу обавезно је испоштовати следеће:

- Минимални проценат озелењености парцеле намењене изградњи објеката за:

- *становање*- 20%,
- *продукцију*- 30%,
- *рекреацију*- 50%.

- Минимални проценат озелењавања може бити испуњен и вештачким озелењавањем парцеле у виду вештачког покривача са растињем изнад подземних гаража, озелењених кровова, озелењене терасе и слично.

- Дати проценат озелењености мора бити постигнут у случају изградње подземне етаже. Уколико се у случају изградње подземних етажа користи индекс заузетости од максимално дозвољеног за надземне етаже до индекса 1.00 (100%) неопходно је да најмање 50% слободне површине проходне терасе буде озелењено.

- Приликом озелењавања и уређења парцеле треба да се задржи затечено вредно зеленило, уз коришћење аутохтоних врста и уређење са угледом на природне вредности предела Златибора.

- При ограђивању парцеле дозвољена је ограда од зеленила.

Проценат зелених површина-на основу Идејног решења: 56,2 %.

Г. УСЛОВИ ПРИКЉУЧКА НА САОБРАЋАЈНУ И КОМУНАЛНУ ИНФРАСТРУКТУРУ

1. Прикључење на јавну саобраћајницу: директно колско и пешачко прикључење преко катастарске парцеле број: 1274/2, у КО Чајетина, планом дефинисане **јавне саобраћајнице.**

2. Прикључење објекта на водоводну и канализациону мрежу: На основу техничких услова број: 33, од 27.03.2018. године, издатих од стране ЈКП „Водовод Златибор“, Чајетина.

3. Прикључење објекта на дистрибутивни систем електричне енергије: На основу услова и техничког извештаја, број: 8М.1.0.0-Д-09.23.-86715-18, од 05.04.2018. године, УПУТСТВА за попуњавање, оверу и плаћање по Уговору о пружању услуге за прикључење на ДСЕЕ, број: ПР-ЕНГ-01.128/01 и УГОВОРА О ПРУЖАЊУ УСЛУГЕ ЗА ПРИКЉУЧЕЊЕ НА ДИСТРИБУТИВНИ СИСТЕМ ЕЛЕКТРИЧНЕ ЕНЕРГИЈЕ, Број: 8М.1.0.0-Д-09.23.-86715-18-УГП, ПР-ЕНГ-01.127/01, од 05.04.2018. године, издатих од стране „ЕПС Дистрибуција“ д.о.о. Београд- Регионални центар Електросрбија Краљево, ОДС- Огранак Ужице, Ужице.

Ако је захтевом за издавање грађевинске дозволе предвиђено прикључење објекта на комуналну или другу инфраструктуру, која у тренутку издавања локацијских услова није изведена, што је утврђено локацијским условима, уз захтев за издавање грађевинске дозволе се подноси уговор између инвеститора и одговарајућег имаоца јавних овлашћења којим се утврђују обавезе уговорних страна да, најкасније до истека рока за завршетак радова на објекту за који се тражи грађевинска дозвола, изграде инфраструктуру потребну за прикључење тог објекта на комуналну или другу инфраструктуру.

Д. ПОСЕБНИ УСЛОВИ

1. Услови заштите на раду: Према Закону о безбедности и здрављу на раду („Службени Гласник РС“, број 101/2005).

2. Услови заштите суседних објеката: Приликом извођења радова водити рачуна да се не угрожавају суседни објекти. Радити у складу са важећим законским прописима и нормативима.

3. Заштита од пожара:

На основу услова и техничког извештаја 09/32 број: 217-4272/18, од 26.03.2018. године, издатих од стране Министарства унутрашњих послова Републике Србије, Сектора за ванредне ситуације, Одељења за ванредне ситуације у Ужицу, Одсека за превентивну заштиту.

4. Мере енергетске ефикасности:

Сви нови објекти морају да задовољавају услове за разврставање у енергетски разред према енергетској скали датој у Правилнику о условима, садржини и начину издавања сертификата о енергетским својствима зграда („Службени гласник РС“, број 69/12).

5. Санитарни услови:

Обавезно је прибављање санитарних услова и примена прописаних мера које морају да испуне објекти, просторије, постројења, уређаји и опрема која подлежу санитарном надзору, са циљем заштите здравља становништва према Закону о санитарном надзору („Службени гласник РС“, број 125/2004).

6. Услови за објекте за обављање одређене делатности:

Приликом грађења објеката за обављање одређене делатности обавезно је поштовање важећих правилника о минималним техничким условима за обављање одређене врсте делатности која ће се обављати у објектима.

Ћ. ИЗРАДА ТЕХНИЧКЕ ДОКУМЕНТАЦИЈЕ ЗА ГРАЂЕВИНСКУ ДОЗВОЛУ

На основу ових локацијских услова не може се приступити изградњи објекта већ се мора поднети захтев за издавање грађевинске дозволе на основу члана 135. Закона.

1. Инвеститор је дужан да, уз захтев за издавање грађевинске дозволе, поднесе техничку документацију урађену у складу са чланом 118а. и 129. Закона, односно у складу са Правилником о садржини, начину и поступку израде и начину вршења контроле техничке документације према класи и намени објекта („Службени гласник Републике Србије“, број 23/2015, 77/2015, 58/2016 и 96/2016) и доказ о одговарајућем праву на земљишту у складу са чланом 135. Закона. На основу члана 88., став 5., власник катастарске парцеле дужан је да плати накнаду за промену намене пољопривредног земљишта пре издавања грађевинске дозволе, у складу са законом којим се уређује пољопривредно земљиште.

2. Одговорни пројектант дужан је да пројектну документацију уради у складу са правилима грађења и свим осталим условима садржаним у локацијским условима.

Ѓ. ОВИ ЛОКАЦИЈСКИ УСЛОВИ ВАЖЕ 12 МЕСЕЦИ ОД ДАНА ИЗДАВАЊА.

Ж. Републичка административна такса на поднети захтев за издавање локацијских услова у износу од 310,00 динара наплаћена је на основу тарифног броја 1. Закона о Републичким административним таксама („Службени гласник РС“, број 43/2003, 51/2003- *исправка*, 61/2005, 101/2005- *други закон*, 5/2009, 54/2009, 50/2011, 70/2011- *усклађени динарски износ*, 55/2012- *усклађени динарски износ*, 93/2012, 47/2013- *усклађени динарски износ*, 65/2013- *други закон*, 57/2014- *усклађени динарски износ*, 45/2015- *усклађени динарски износ*, 83/2015, 112/2015, 50/2016- *усклађени динарски износ*, 61/2017- *усклађени динарски износ* и 113/2017), као и накнада за вођење централне евиденције за издавање локацијских услова у износу од 2.000,00 динара, а износ од:

63.770,35 динара подносилац захтева (странка) је обавезан да плати на име локалне административне таксе на жиро рачун број: 840-742251843-73, прималац: Буџет Општине Чајетина, модел: 97, позив на број: 90-035 (Тарифни број 2., Одлуке о локалним административним таксама („Службени лист општине Чајетина“, број 14/17)).

ПОУКА О ПРАВНОМ СРЕДСТВУ: На издате локацијске услове може се поднети приговор Општинском већу општине Чајетина у року од три дана од дана достављања локацијских услова. Приговор се предаје овом органу непосредно или препоручено поштом, уз плаћање административне таксе од 440,00 динара, на жиро рачун број: 840-742251843-73, прималац: Буџет Општине Чајетина, модел: 97, позив на број: 90-035 (Тарифни број 4., Одлуке о локалним административним таксама („Службени лист општине Чајетина“, број 7/16)).

Обрадила:

Драгана Топаловић, мастер инж. грађ.

**НАЧЕЛНИК
ОПШТИНСКЕ УПРАВЕ**
Вељко Радуловић

Р.Србија
Општина Чајетина
4
845
865

КАТАСТАРСКО-ТОПОГРАФСКИ ПЛАН
за кат.парцелу 1430/4


4
845
865

ЛЕГЕНДА:

- осовина коловоза
- ивица коловоза
- ивица тротоара
- регулациона линија
- грађевинска линија
- линија појаса контролисане изградње
- границе катастарских парцела

Графички прилог зоне дозвољене градње,
уз локацијске услове за изградњу складишта,
на катастарској парцели број: 1430/4, у КО Чајетина,
заводни број: 353-70/2018-03,

у свему према
„Плану генералне регулације насељеног места Чајетина
(седиште општине) са насељеним местом Златибор - II фаза“
(„Службени лист Општине Чајетина“, број 12/2013)

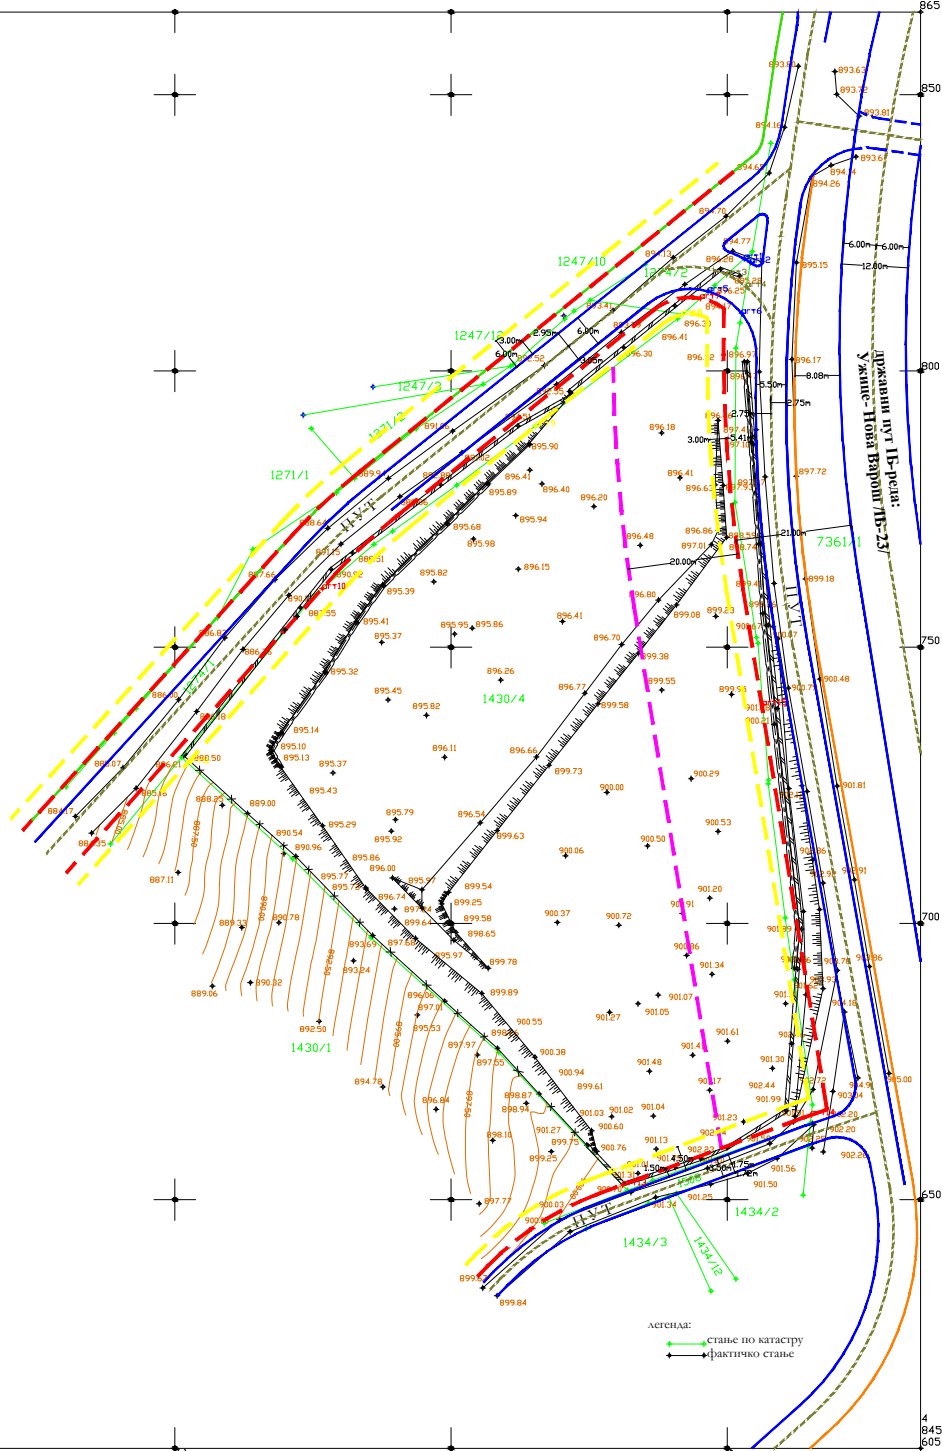

легенда:
+ стање по катастру
+ фактичко стање

P=1:750
E=0,5m

Израдио "Меридијан" Чајетина
Андрија Тодорић струк. инж. геод. 29.05.2017.g

Dragana
Topalović
905227028-28
09987795027

Digitally signed by
Dragana Topalović
905227028-28099877
95027
Date: 2018.03.26
08:18:01 +02'00'